GASSER+PARTNER
BAUINGENIEURE·PLANER

NEULAND 9
6460 ALTDORF
info@gp-bauing.ch
041 874 71 00

ABWASSER URI
PROJEKT URNERSEE
ANSCHLUSS SEEGEMEINDEN AN ARA ALTDORF

Gesamtübersicht Projektmassnahmen
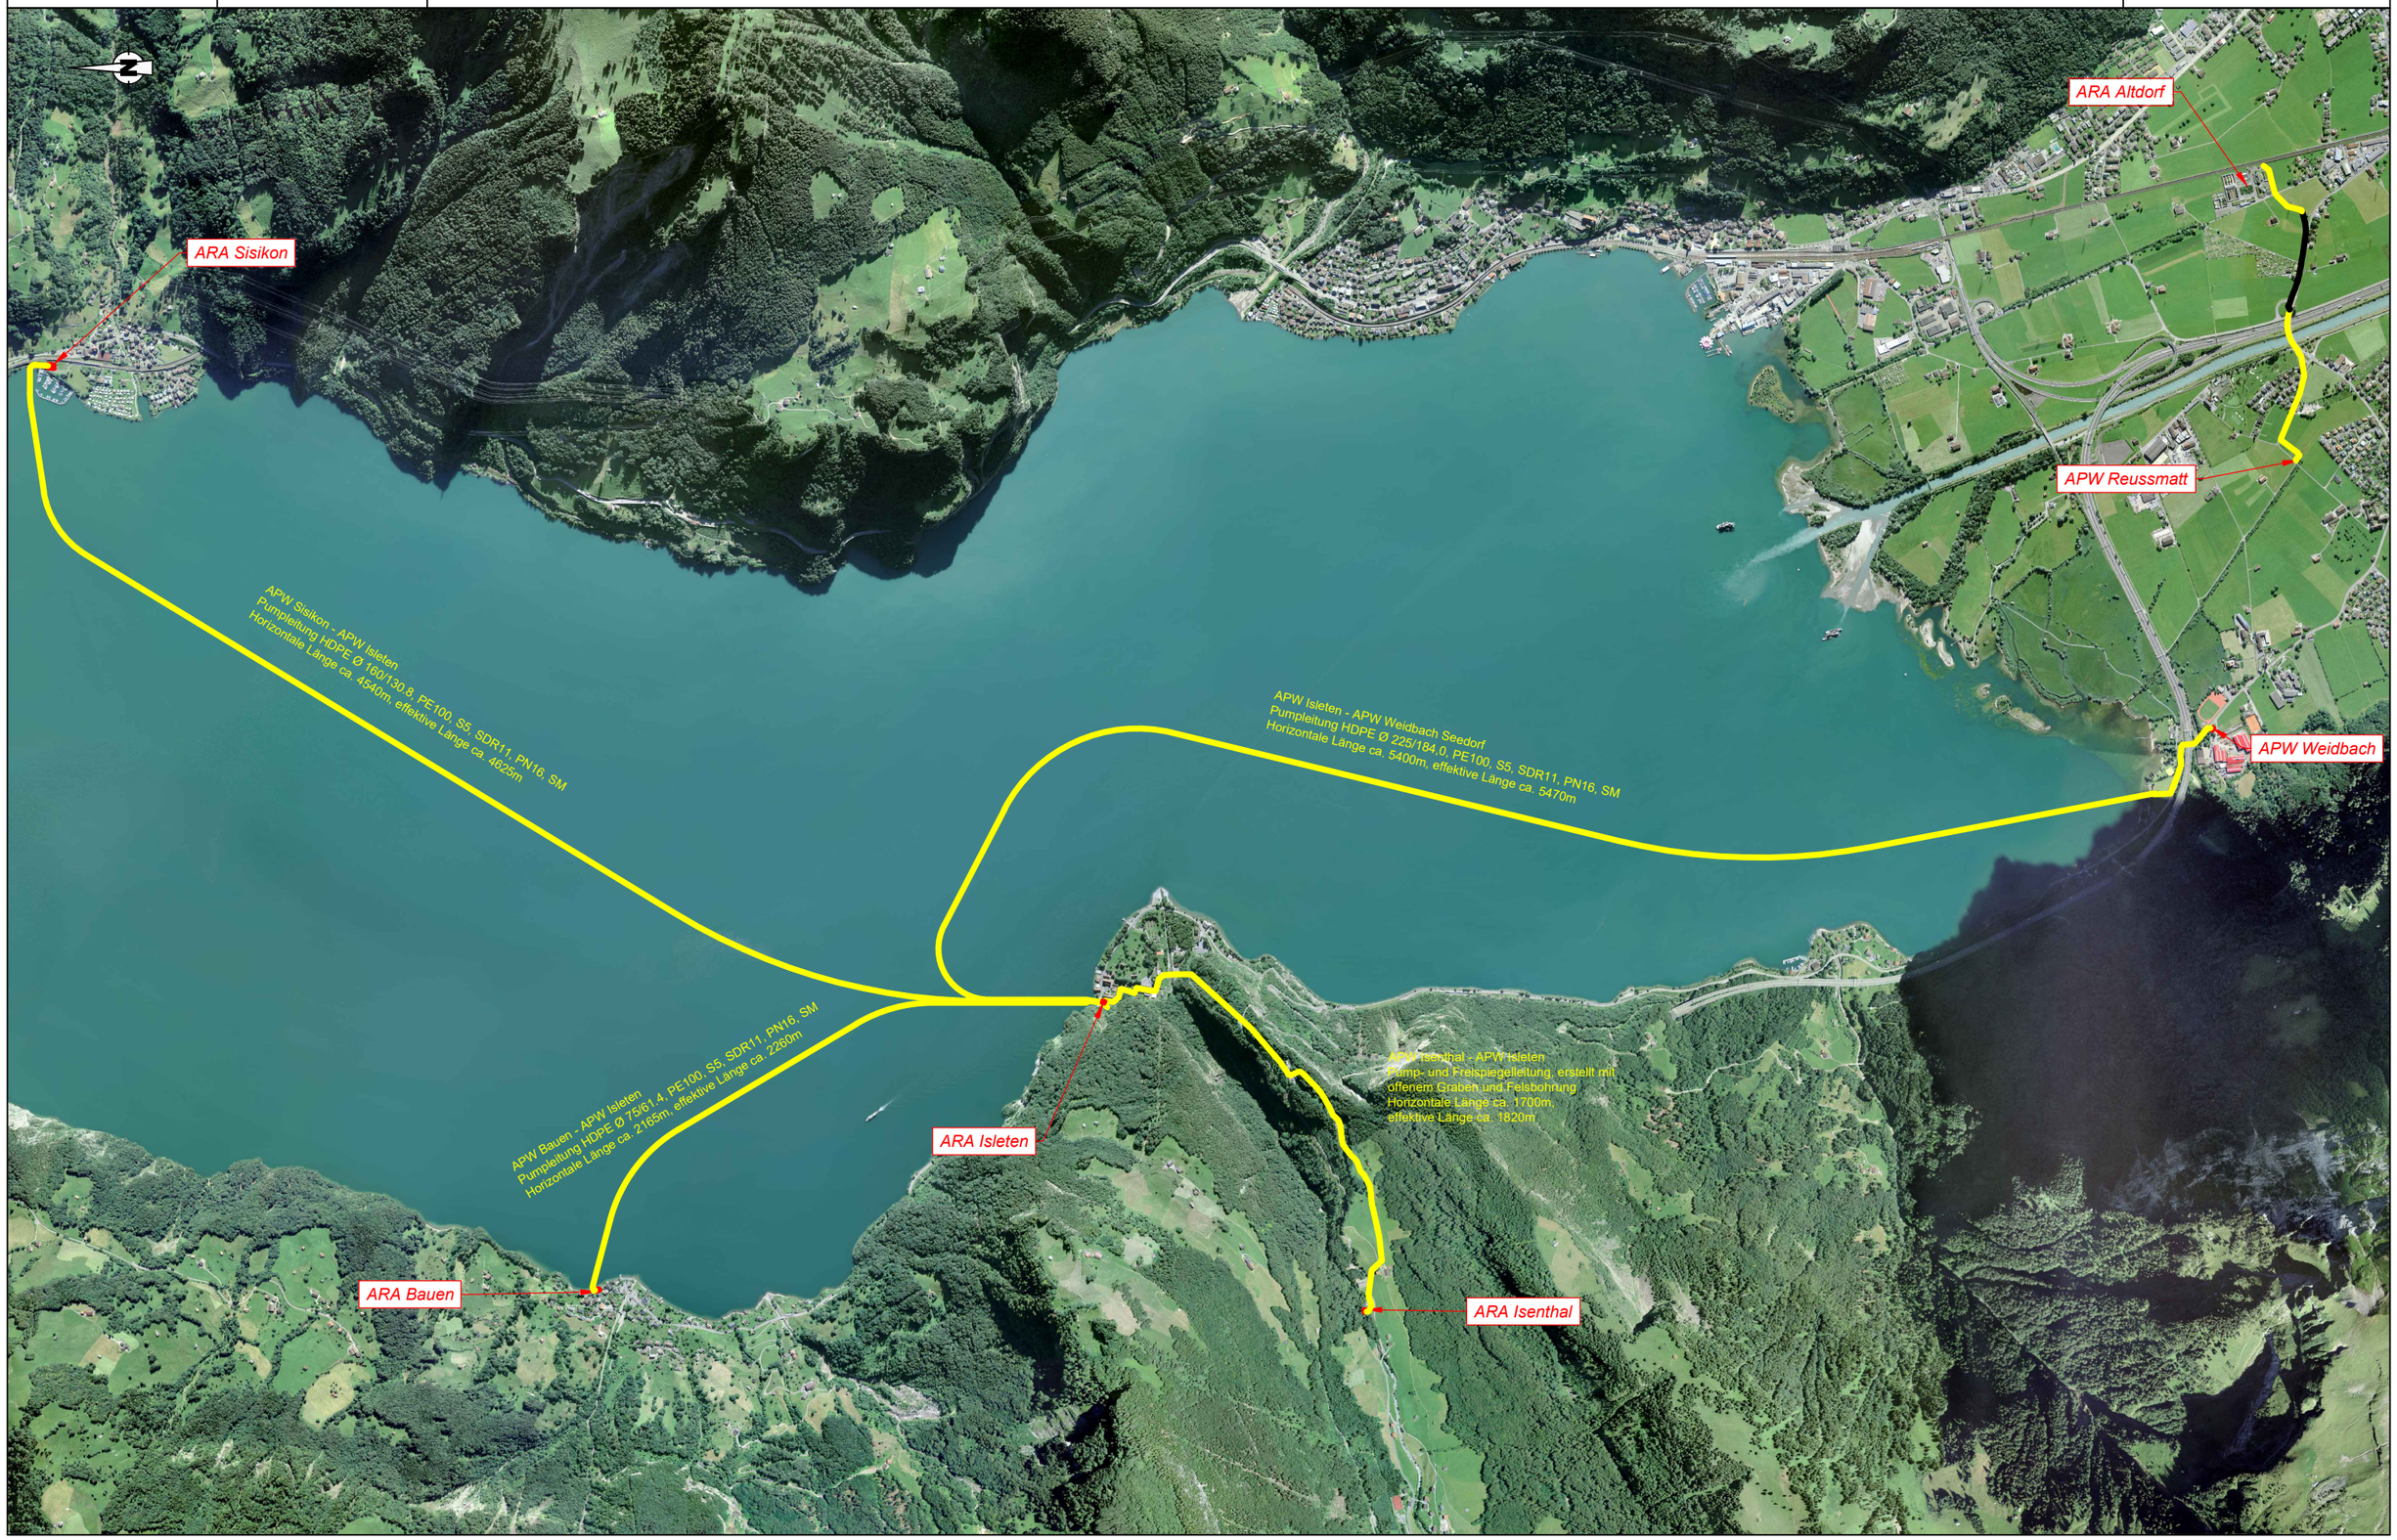
OBJEKT	**3490 - 100.3**
DATUM	14.11.2019
STAND	25.09.2020
CAD-DATEI	3490/100.3.03